


PEACE &more

Friedensstraße 5-7, 1230 Wien

TOP 1 / H1-1 / EG

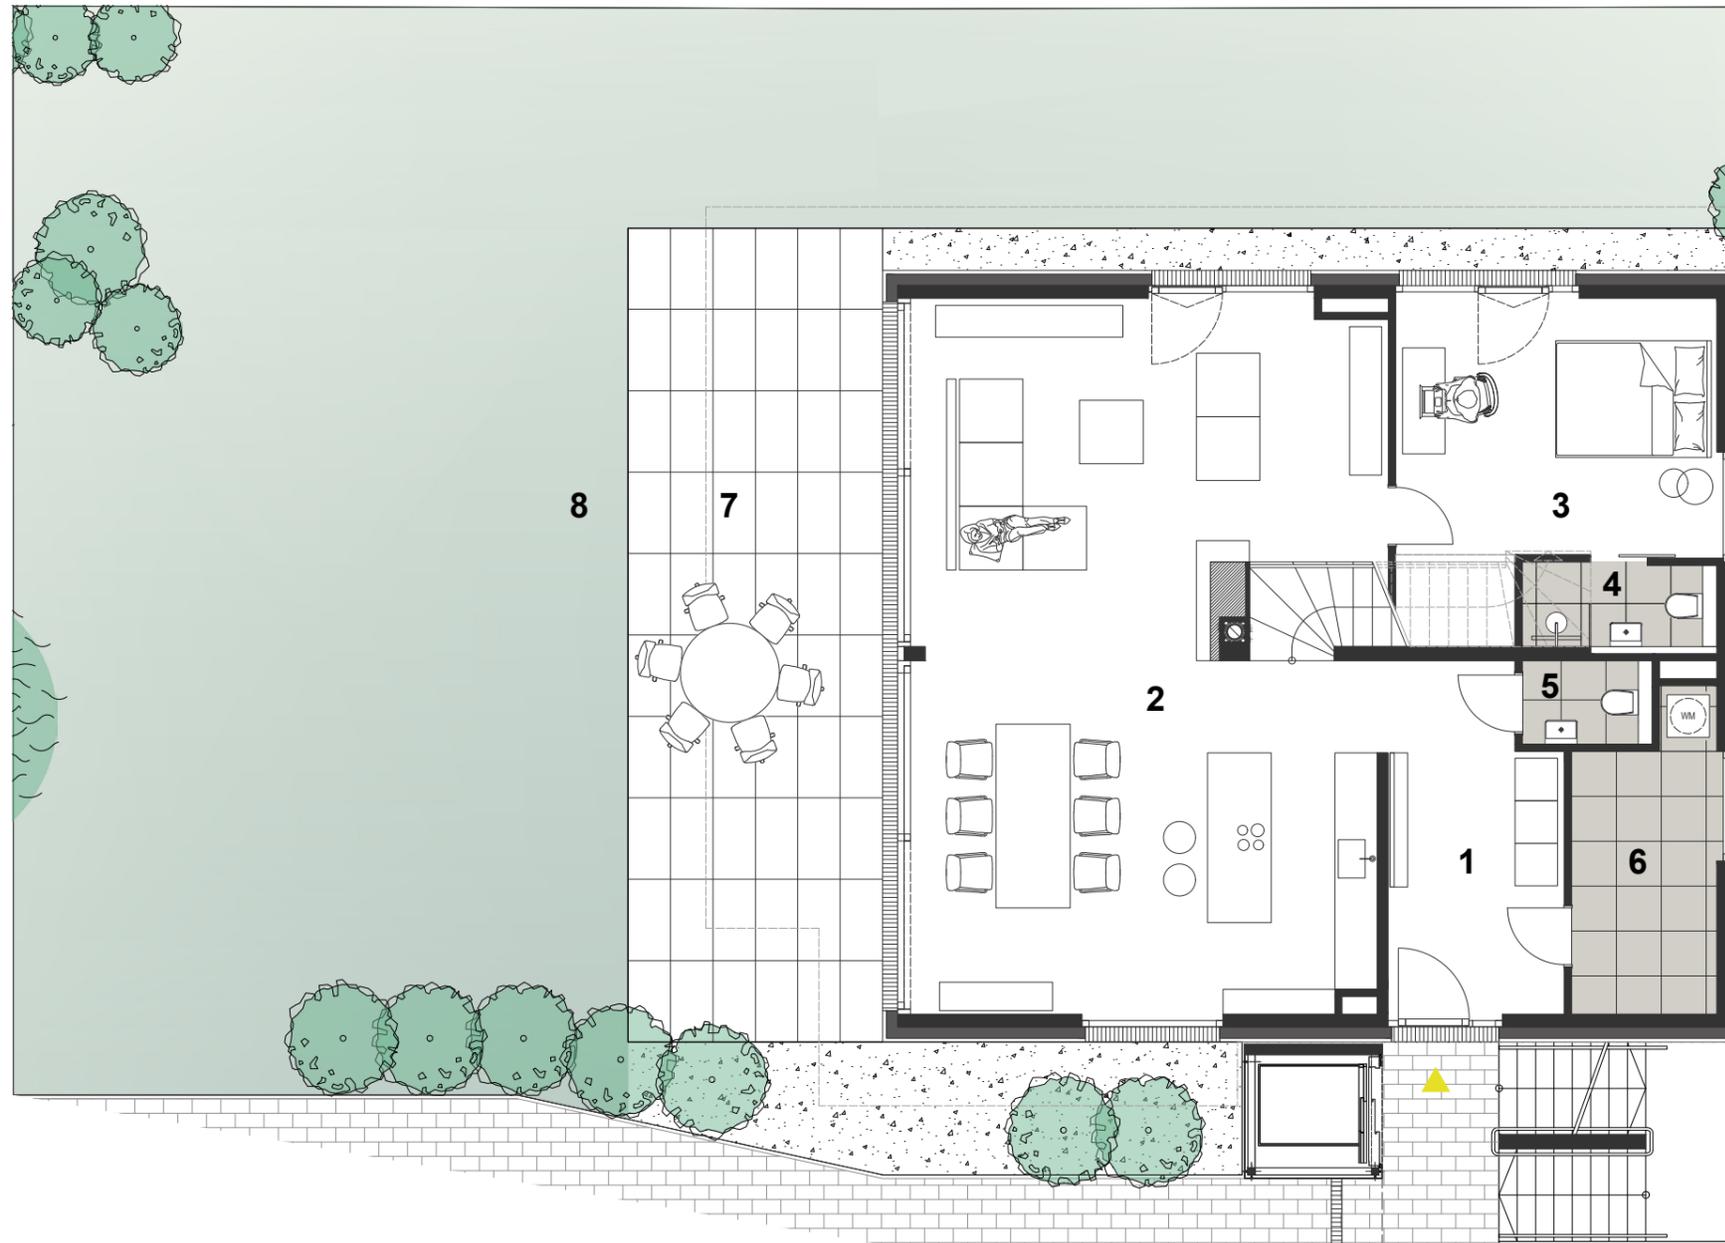

RAUFAUFTEILUNG EG

1 Vorraum	11,93 m ²
2 Wohnen	66,99 m ²
3 Zimmer 1	18,77 m ²
4 WC/DU	3,07 m ²
5 WC	1,94 m ²
6 AR	8,39 m ²

RAUFAUFTEILUNG OG

1 Gang	7,62 m ²
2 Zimmer 2	22,31 m ²
3 Zimmer 3	28,43 m ²
4 Bad	8,78 m ²
5 WC	1,48 m ²

NUTZFLÄCHE GESAMT (EG & OG) 179,71 m²

FREIFLÄCHEN 255,65 m²


7 Terrasse (EG) 43,58 m²

8 Extensiv Grünfläche 205,54 m²

9 Balkon (OG) 6,53 m²

WOHNNUTZFLÄCHE GESAMT (EG & OG) 435,36 m²

LAGE

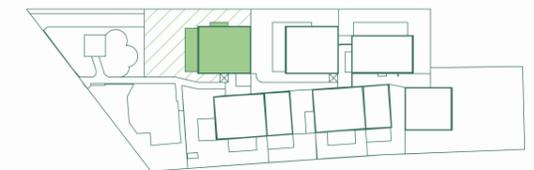

KONTAKT / EIN PROJEKT VON

I4A – Invest for Architecture


www.i4a.immobilien

I4A INVEST 4
ARCHITECTURE

PEACE &more

Friedensstraße 5-7, 1230 Wien

TOP 1 / H1-1 / OG

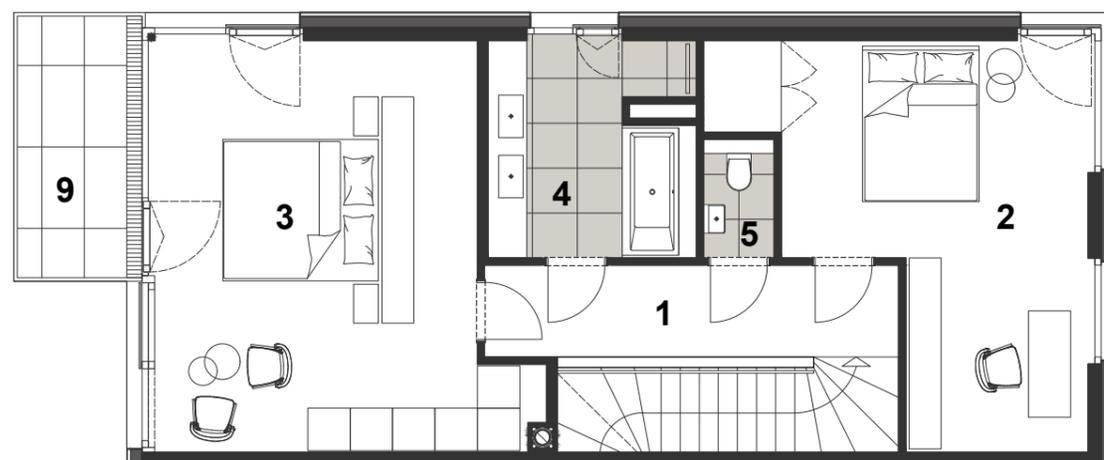

RAUFAUFTEILUNG EG

1 Vorraum	11,93 m ²
2 Wohnen	66,99 m ²
3 Zimmer 1	18,77 m ²
4 WC/DU	3,07 m ²
5 WC	1,94 m ²
6 AR	8,39 m ²

RAUMAUFTEILUNG OG

1 Gang	7,62 m ²
2 Zimmer 2	22,31 m ²
3 Zimmer 3	28,43 m ²
4 Bad	8,78 m ²
5 WC	1,48 m ²

NUTZFLÄCHE GESAMT (EG & OG) 179,71 m²

FREIFLÄCHEN 255,65 m²

7 Terrasse (EG) 43,58 m²

8 Extensiv Grünfläche 205,54 m²

9 Balkon (OG) 6,53 m²

WOHNNUTZFLÄCHE GESAMT (EG & OG) 435,36 m²

LAGE



KONTAKT / EIN PROJEKT VON

I4A – Invest for Architecture

www.i4a.immobilien

I4A INVEST 4
ARCHITECTURE